

BEZIRKSHAUPTMANNSCHAFT KREMS

Fachgebiet Verkehr

3500 Krems an der Donau, Drinkweldergasse 15



KRS1-V-05274/104
Kennzeichen (bei Antwort bitte angeben)

Beilagen
1

E-Mail: verkehr.bhkr@noel.gv.at
Fax: 02732/9025-30311 Bürgerservice: 02742/9005-9005
Internet: www.noel.gv.at - www.noel.gv.at/datenschutz

Bezug

BearbeiterIn
Gloria Bayer

(0 27 32) 9025

Durchwahl

Datum

30317

30. April 2024

Betrifft

Swietelsky AG, L 109, Arbeiten auf oder neben der Straße, Bewilligung

Verordnung

Die Bezirkshauptmannschaft Krems verfügt gemäß § 43 Abs. 1a in Verbindung mit § 55 der Straßenverkehrsordnung 1960 - StVO 1960 im Gemeindegebiet von Bergern i.Dkstw., KG Unterbergern, aus Gründen der Sicherheit, Leichtigkeit und Flüssigkeit des Verkehrs anlässlich der Sanierung der gesamten Infrastruktur im Zuge der L 109 von km 3,665 bis km 4,950 für die Zeit von **06. Mai 2024 bis 19. Dezember 2024** und von km 3,665 bis km 4,475 in der Zeit von **06. Mai 2024 bis 31. Oktober 2024** die im beiliegenden klausulierten Verkehrsführungs-/Umleitungsplan, 2024/001 vom 22. April 2024, Firma Swietelsky AG, dargestellten Bodenmarkierungen und Verkehrszeichen.

Dieser Plan, welcher mit einer Bezugsklausel versehen ist, bildet einen wesentlichen Bestandteil dieser Verordnung.

Gemäß § 44 Abs 1 StVO 1960 tritt diese Verordnung mit der Aufstellung der Verkehrszeichen sowie Anbringung der Bodenmarkierungen (§ 55 Abs 1 StVO 1960 in Verbindung mit der Bodenmarkierungsverordnung) laut beiliegendem Plan in Kraft. Alle mit dieser Verordnung in Widerspruch stehenden Verordnungen werden aufgehoben und treten mit der Entfernung der alten Verkehrszeichen und Bodenmarkierungen außer Kraft.


Für den Bezirkshauptmann

Mag. K ö n i g



Angeschlagen am: 30.04.2024

Abgenommen am: 20.12.2024

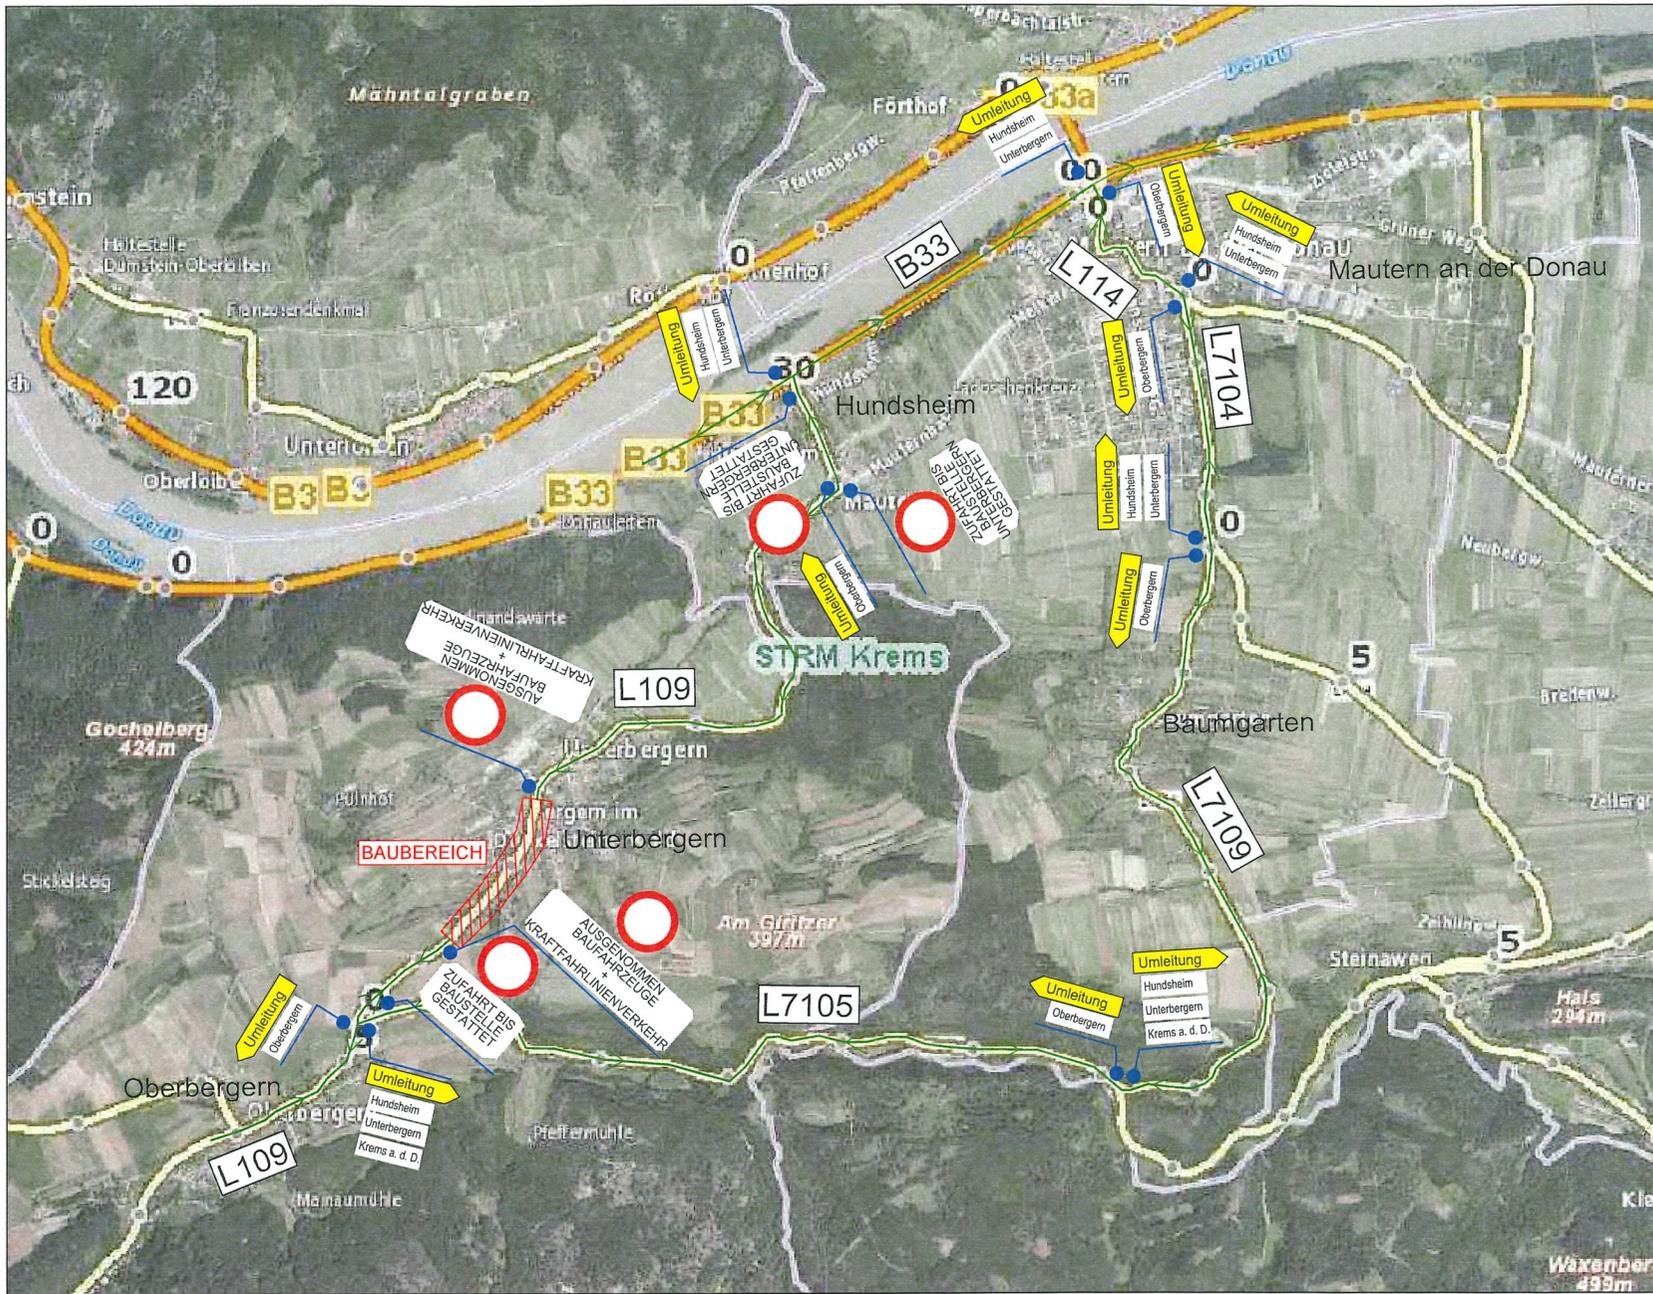

Bezirkshauptmannschaft Krems
 Hierauf beziehen sich der Bescheid und die
 Verordnung vom 30. April 2024
 GZ: KREMS-14/02274/204
 Krems a.d.D., am 30. April 2024
 Für den Bezirkshauptmann
 Dagmar Brunner
 elektronisch unterfertigt



BAUHERR:
 Gemeinde Bergern im
 Dunkelsteinerwald

PROJEKT:
 ABA WVA Bergern BA21 BA18

PLAN:
 Verkehrsführungs-/
 Umleitungsplan

AUSFÜHRUNG:
 SWIETELSKY AG
 Zweigniederlassung Zwettl
 A-3910 Zwettl, Rudmanns 142

ERSTELLT:	GEISTBERGER	Datum:	Änderung:
PLANNR.:	2024-001		
MASSSTAB:	ohne Maßstab		
SPEICHERDATUM:	22.04.2024 15:39:56		
PFAD:	W:\Umfahrten\Regelmärkte\Bautarbeiten\ABA Bergern BA21 BA18\Bilder\g07 Schwefelweg\GZ\GZ04\Abstandungsregeln_Umleitungsplan.dwg		